

Förslag till BYGGNADSPÅN

för fritidsområde å del av fastigheten

ÅLDERSTAM 1'

i Muskå socken, av Västerhaninge kommun
och Stockholms län

upprättat år 1959 av

Nils R. Pettersson
stadsingenjör

Reviderat den 24 maj 1960


+ - - - - - 18 aug 1960 +

Teckenförklaring Befintliga förhållanden

- Fastighetsgränser
- Vågar
- Öångstig
- Dike
- Åkerkanter
- Strandkontur
- Boningshus resp. uthus
- Bergskonturer
- Lutande terräng
- Ågslagsgräns
- Brunn
- Polygonpunkt
- Punkt i rutnät
- Häck
- Område med fornminnen
- Underjordisk ledning
- Kraftledning

Föreslagna förhållanden

- Byggnadsplanegräns
- Kvarters- och områdesgräns
- Bestämmelsegräns
- Föreslagna gränslinjer ej avsedda att fastställas
- Allmän plats, vågmark
- Allmän plats, park eller dylikt
- BF** Område för bostadsändamål, fristående hus
- Område, som ej får byggas
- u** Område för underjordiska ledningar
- I II** Antal våningar
- Föreslagna byggnadsplats, ej avsedda att fastställas
- Vb** Vattenområde, som ej får överbyggas i annan mån än som erfordras för uppförande av brygga
- V** Vattenområde, som ej får överbyggas

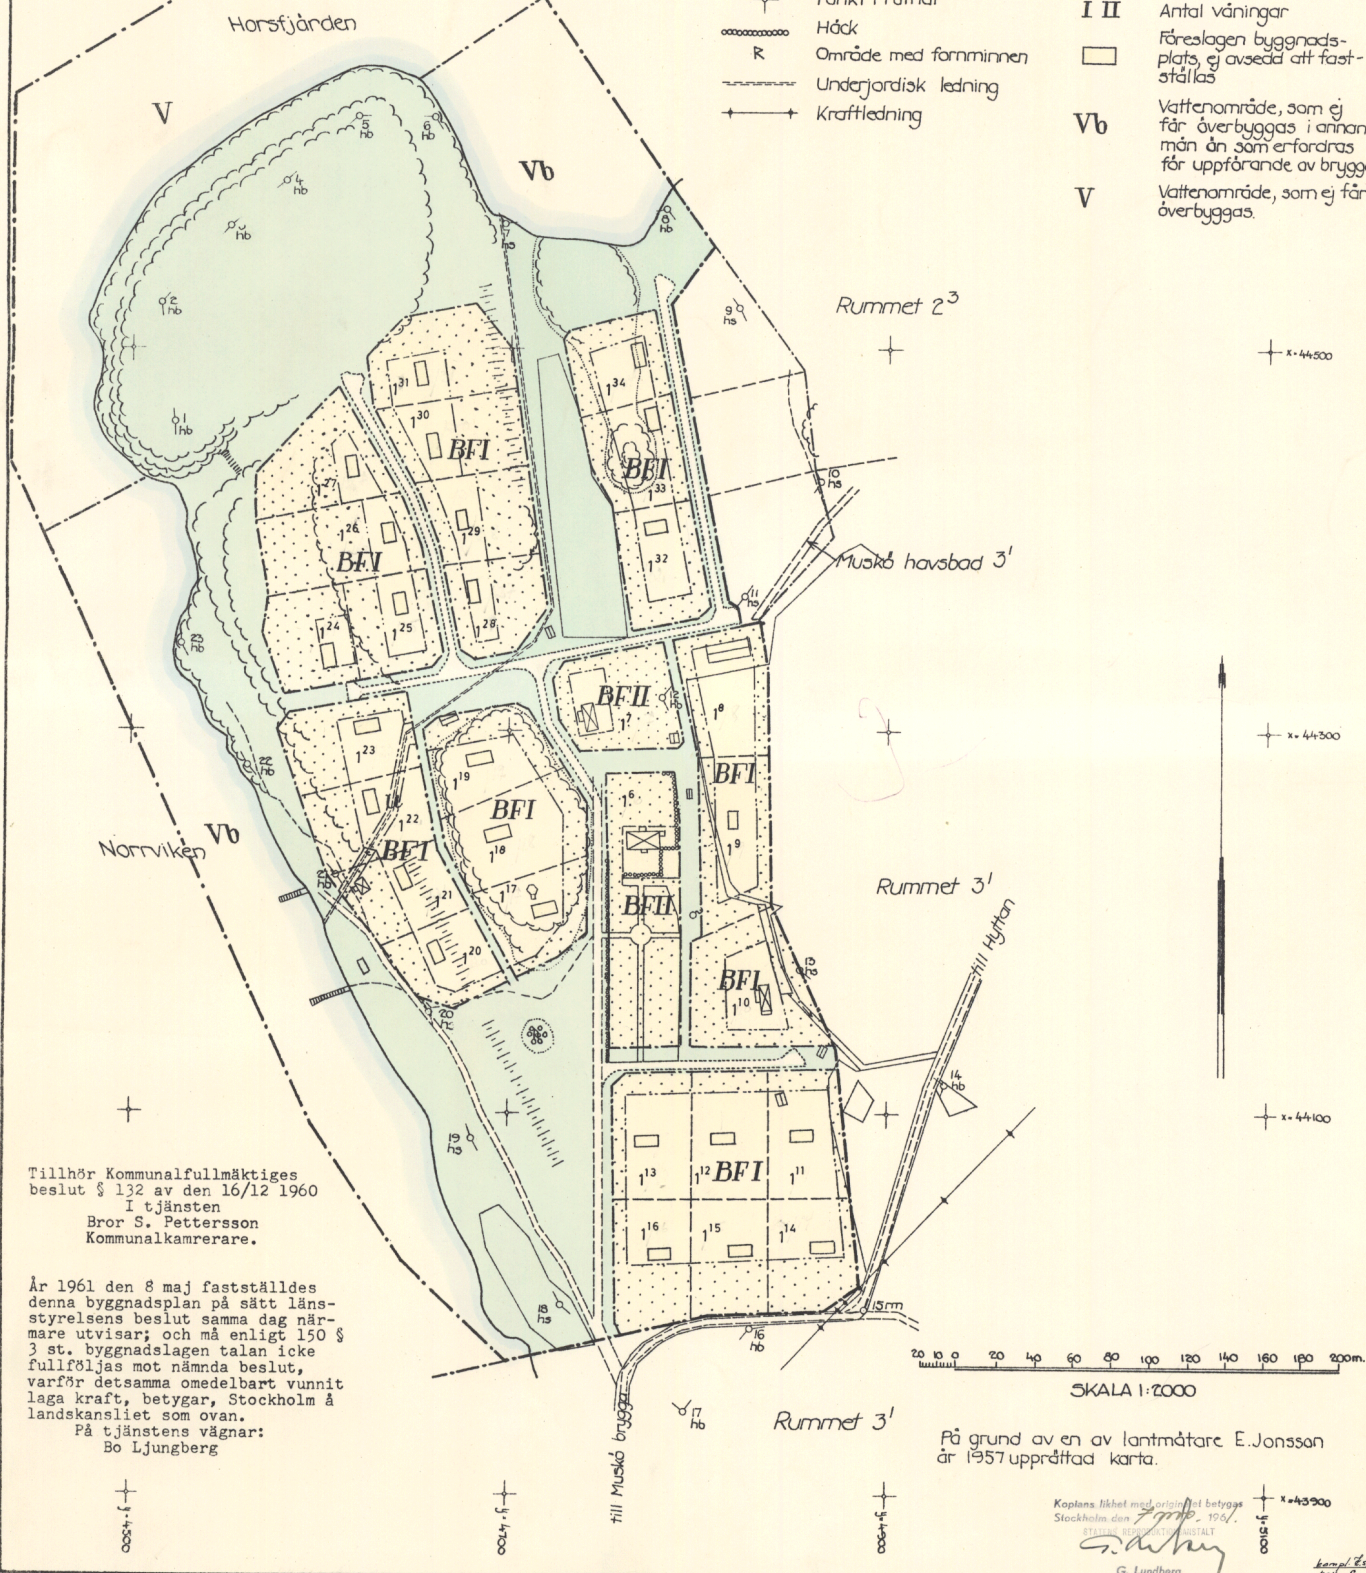

Tillhör Kommunalfullmäktiges beslut § 132 av den 16/12 1960
i tjänsten
Bror S. Pettersson
Kommunalkamrerare.

År 1961 den 8 maj fastställdes denna byggnadsplan på sätt länsstyrelsens beslut samma dag närmare utvisar; och må enligt 150 § 3 st. byggnadslagen talan icke fullföljas mot nämnda beslut, varför detsamma omedelbart vunnit laga kraft, betygar, Stockholm å landskansliet som ovan.
På tjänstens vägnar:
Bo Ljungberg

På grund av en av lantmätare E. Jonsson
år 1957 upprättad karta.

Kopians likhet med original betygas
Stockholm den 17/11 1961.
STÅLANS REPRODUKTIONSTÅLT
G. Lundberg
G. Lundberg

Skatens Reproduktionsanstalt 1961