

JORDBRO 15
 FÖRSLAG TILL STADSPLAN
 HANINGE KOMMUN, STOCKHOLMS LÄN
 ÖPPNINGSÅR 1987-88 OCH REV. 1997-98-15
 EGERS STADSPLANEBYRÅ HB, STOCKHOLM

Harry Ecker
 HARRY ECKER
 ark. sdr
Mats Erik Sjögren
 MATS ECKER
 ark. sdr

- BETECKNINGAR**
GRÄNSBETECKNINGAR
- STADSPLANELINE BELAGEN 3M UTANFÖR PLANOMRÅDET
 - OMRÅDESGRÄNS
 - BESTÄMMELSGRÄNS
 - GÄLLANDE OMRÅDESRÄNS AVSEDD ATT BEHÅLLAS
 - GÄLLANDE OMRÅDESRÄNS AVSEDD ATT UTLÅS
 - GÄLLANDE BESTÄMMELSGRÄNS AVSEDD ATT UTLÅS
 - OMRÅDESRÄNS FRÅN VILKEN MINDRE AVVIKELSER I VISSA FALL FÅR GÖRAS

- OMLÅGSRÄTTECKNINGAR**
- ALLMÄN PLAN
 - GADE
 - PARK

- BYGGNADSKVARTER**
- A OMRÅDE FÖR ALLMÄN ANDAMÅL
 - BS OMRÅDE FÖR BOSTADSGÄMÅL
 - H1 OMRÅDE FÖR HANDELSGÄMÅL

- SPECIALOMRÅDE**
- OMRÅDE FÖR GÅTUTRAFIK OCH DÄRMED SAMFÖRGT ANDAMÅL

- ÖVRIGA BETECKNINGAR AVSEDDA ATT FASTSTÄLLAS**
- MARK SOM INTE FÅR BEVINGAS
 - * MARK TILLGÅNGIG FÖR ALLMÄN GÅTUTRAFIK
 - * MARK TILLGÅNGIG FÖR ALLMÄN GÅTUTRAFIK
 - u LEENDSGOMRÅDE
 - u GÅTUNUD
 - u VÄNNISYSTA I M²
 - LI ANTAL VÄNINGAR

- ILLUSTRATIONER OCH HÄNVISNINGAR**
- ILLUSTRATIONSINLÄS
 - BEVISGATA
 - OMRÅDE DÄR ENLIGT PLANBESKRIVNINGEN FÖREDRAS GÅTSLÖD UPPMÄRKSAMHET MED HANSTV TILL TRAFIKBULLER


- GRUNDKARTA**
- GÄLLANDE KVARTERS ELLER ANNAN OMRÅDESRÄNS
 - GÄLLANDE BESTÄMMELSGRÄNS
 - GRÄNS FÖR JORDEGDESSTRENET
 - FASTIGHETSGRÄNS
 - VÄG
 - KIVÄNGAR
 - JORDEGDESSTREBECKNING
 - POLYGNPUNKT
 - RUTNSPUNKT
 - AVVÄG GÅTUNUD

Tillhör Kommunfullmäktiges beslut
 den 20/11/1978 § 3
 Enligt Kommunfullmäktiges uppdrag
HANINGE BYGGNADSNÄMND

H. Holm



Av 1987 års plan för fastställda denna
 ändringsförslag på så tillämpligt sätt som
 av dag närmare utvisar, och så enligt 150 § 3 st.
 Ändringsförslaget tillägs tilläggas med nämnda be-
 teck, varför detta förslaget endast ligger till.
 Länsstyrelsen i Stockholms län som ovan.
 På tjänstens vägnar
Eva Wroblewicz

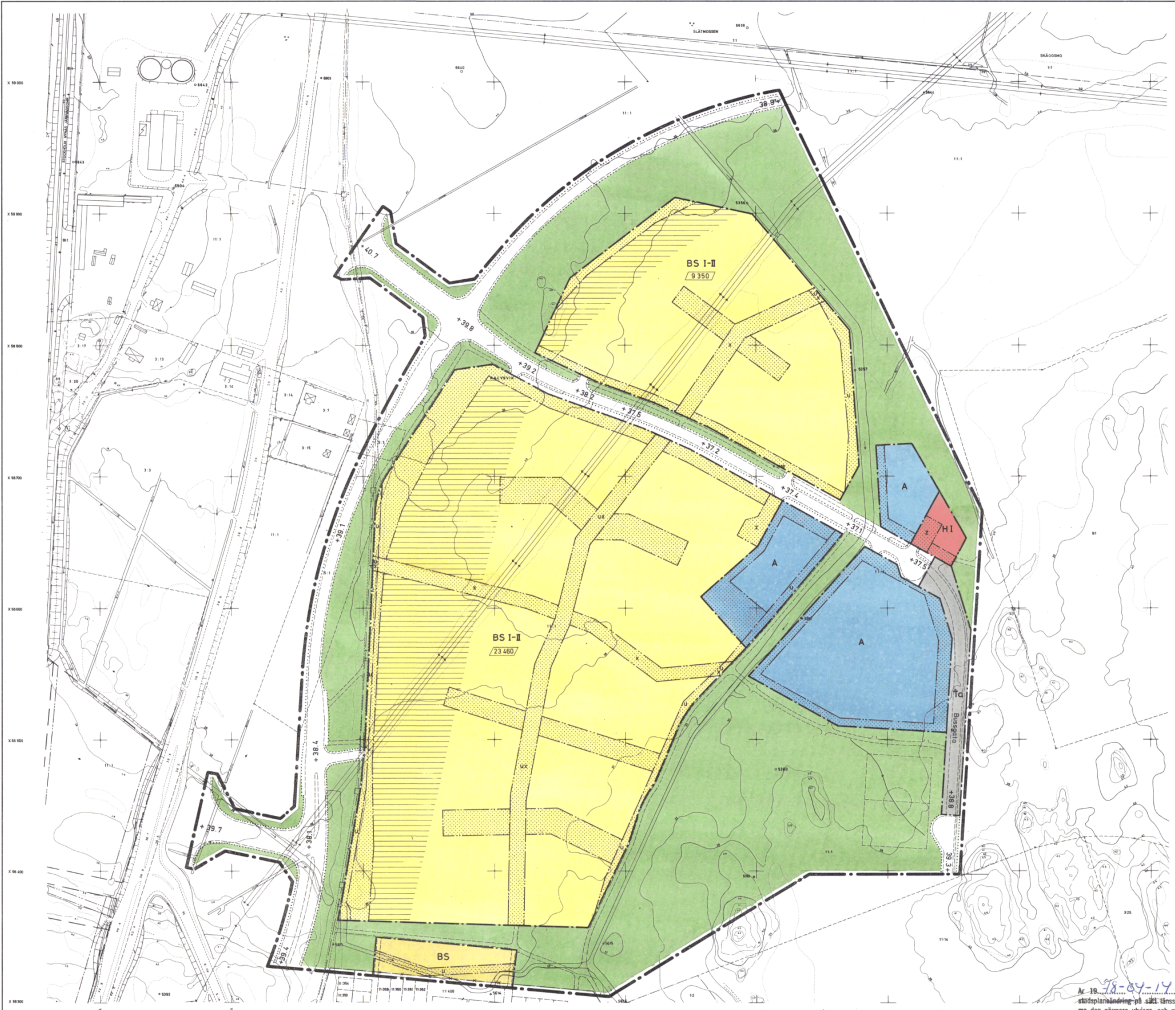

Utskrift från plan nr 1977
 i bebyggelseplanen
 Särskilt utgåva för samt 25 kopierade till
 HANINGE KOMMUN, HANINGE STADSPLANEBYRÅ
 och HANINGE BYGGNADSNÄMNDEN
 i sammanhang med plan nr 1977

Utskrift från plan nr 1978
 i bebyggelseplanen
 Särskilt utgåva för samt 25 kopierade till
 HANINGE KOMMUN, HANINGE STADSPLANEBYRÅ
 och HANINGE BYGGNADSNÄMNDEN
 i sammanhang med plan nr 1978

Skala 1:800